

Mariengasse 23

10G

TOP 04


aeterna Immobilien GmbH

Stephansplatz 6/3/7
1010 Wien

Kundenbüro:
Martinstraße 10
1180 Wien
tel. +43 (0) 1 235 00 88

BAUVORHABEN

Mariengasse 23
1170 Wien

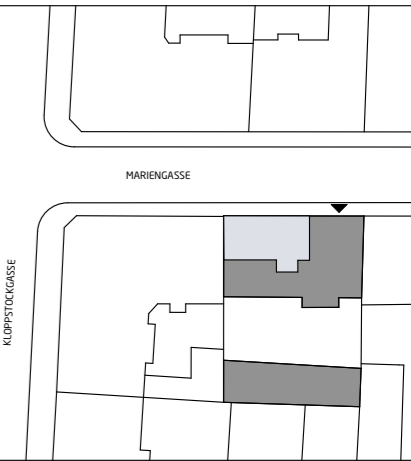


Mariengasse 23

TOP 04

Wohnfläche: 50,76 m²

Unverbindliche Plankopie. Änderungen während der Bauausführung, infolge Behördenauflagen, haustechnischer und konstruktiver Maßnahmen vorbehalten. Alle Maße sind in Zentimeter. Sofern nicht anders angegeben. Längen-, Höhen- und Flächenangaben entsprechen den Rohbaumaßen. Bauübliche Toleranzen sind zulässig. Dieser Plan ist nicht für die Bestellung von Einbaumöbeln verwendbar. Naturmasse erforderlich! Die Einrichtung ist illustrativ dargestellt und wird nicht geliefert. Aund Wandbeläge, Elektro-, Sanitär- und sonstige Ausstattung laut gültiger Ausstattungsbeschreibung.

Datum: 26.02.2018

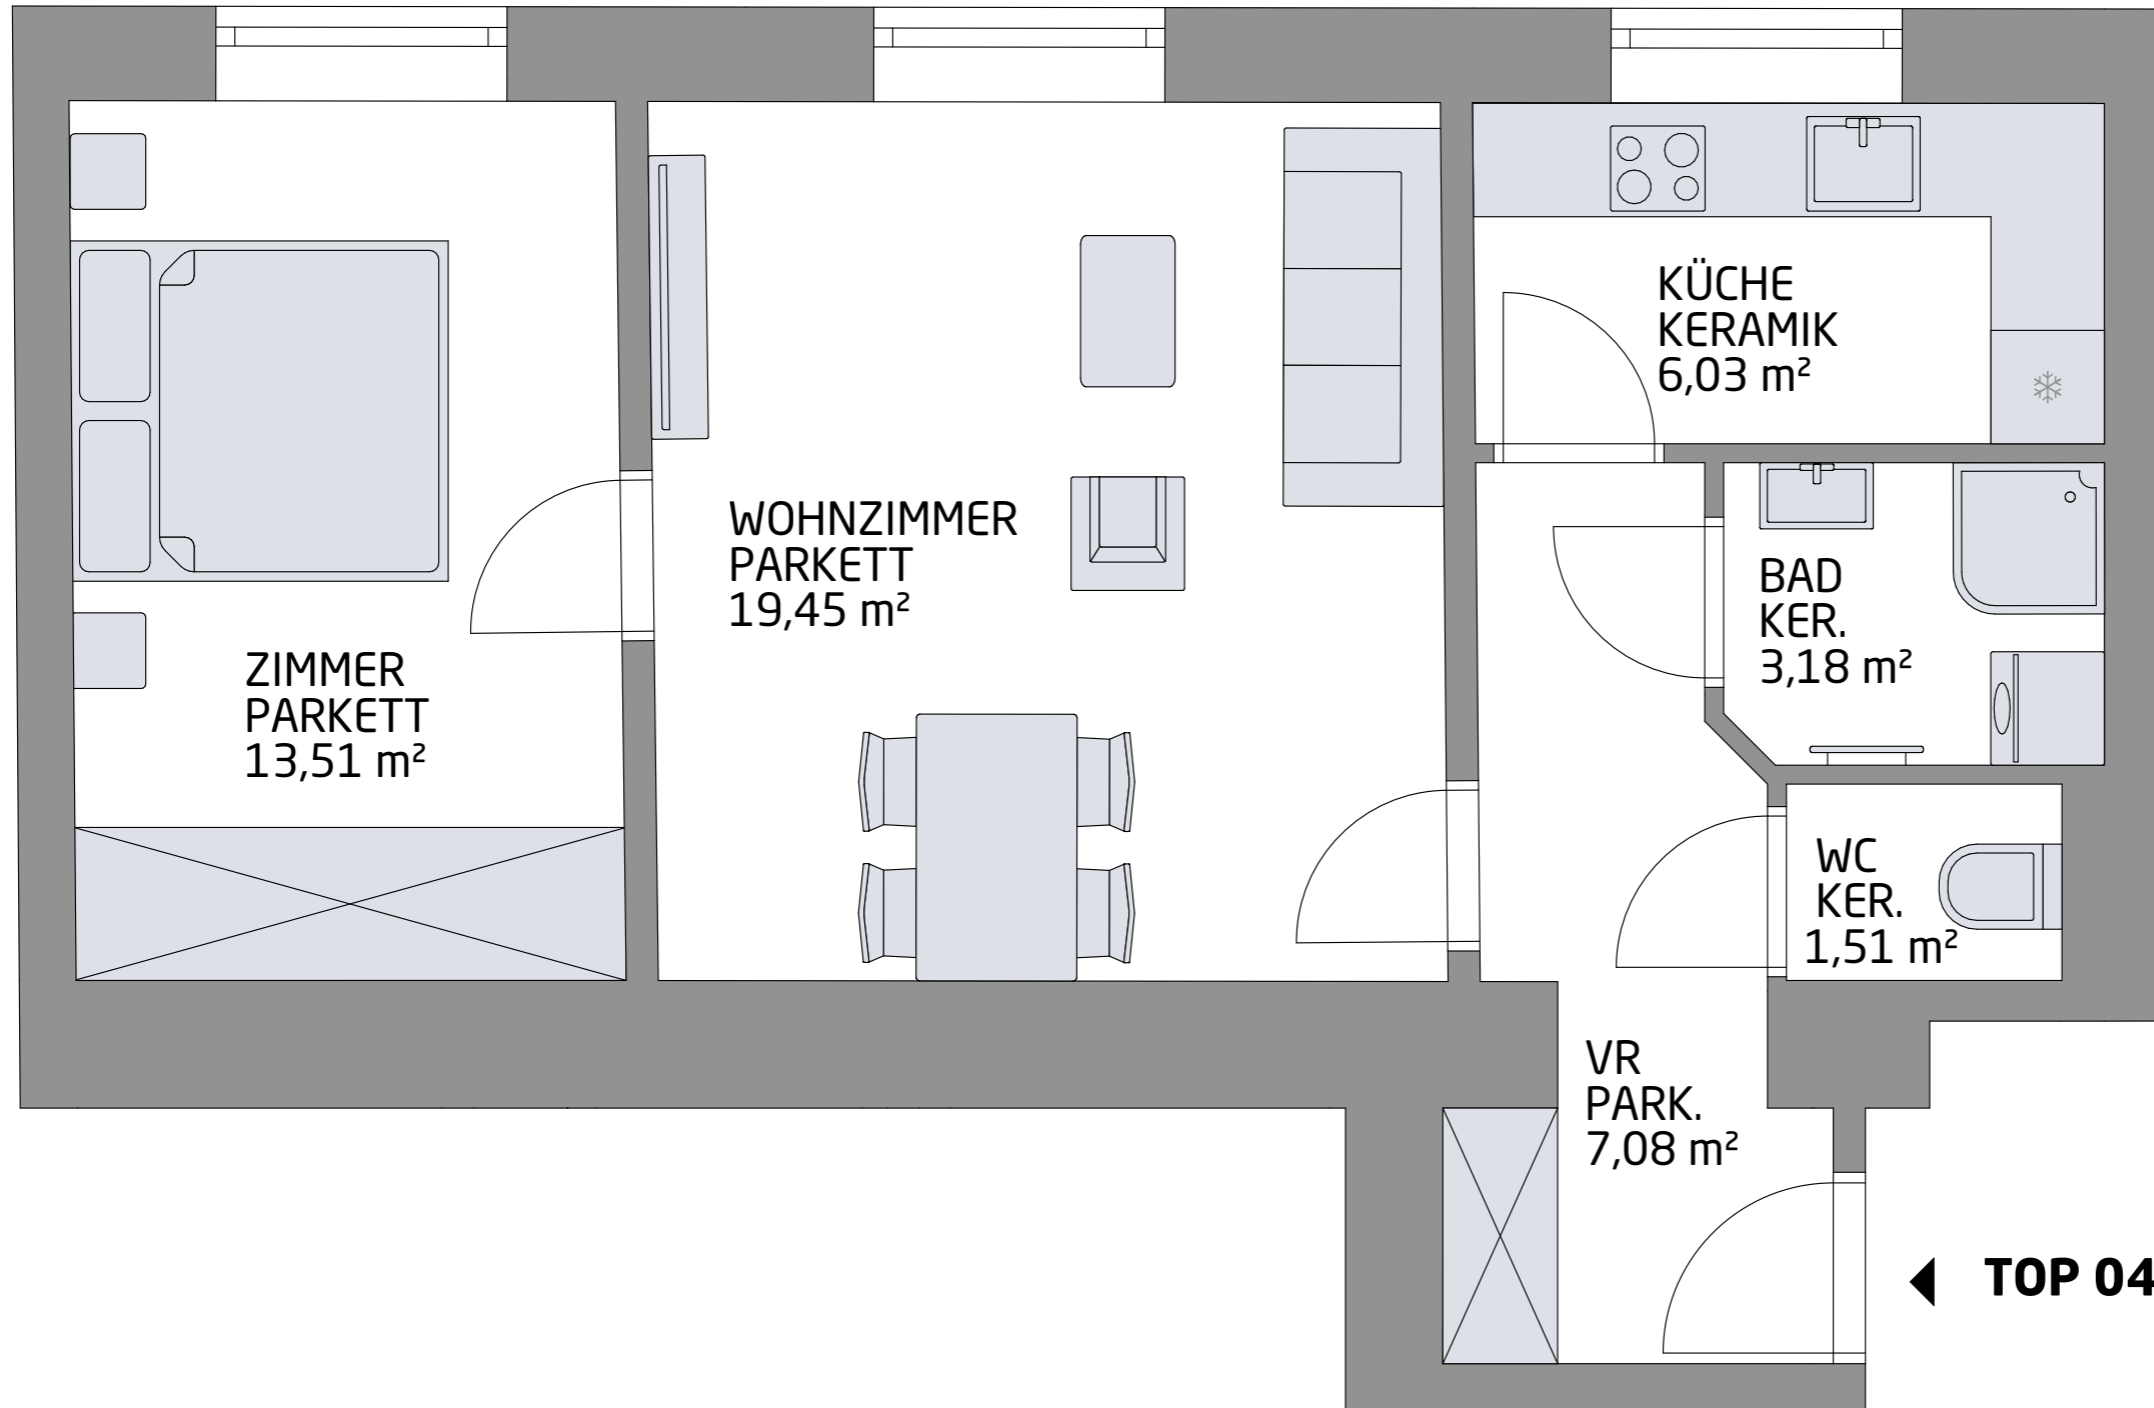

◀ **TOP 04**

