


Mariengasse 23

EG

TOP 02

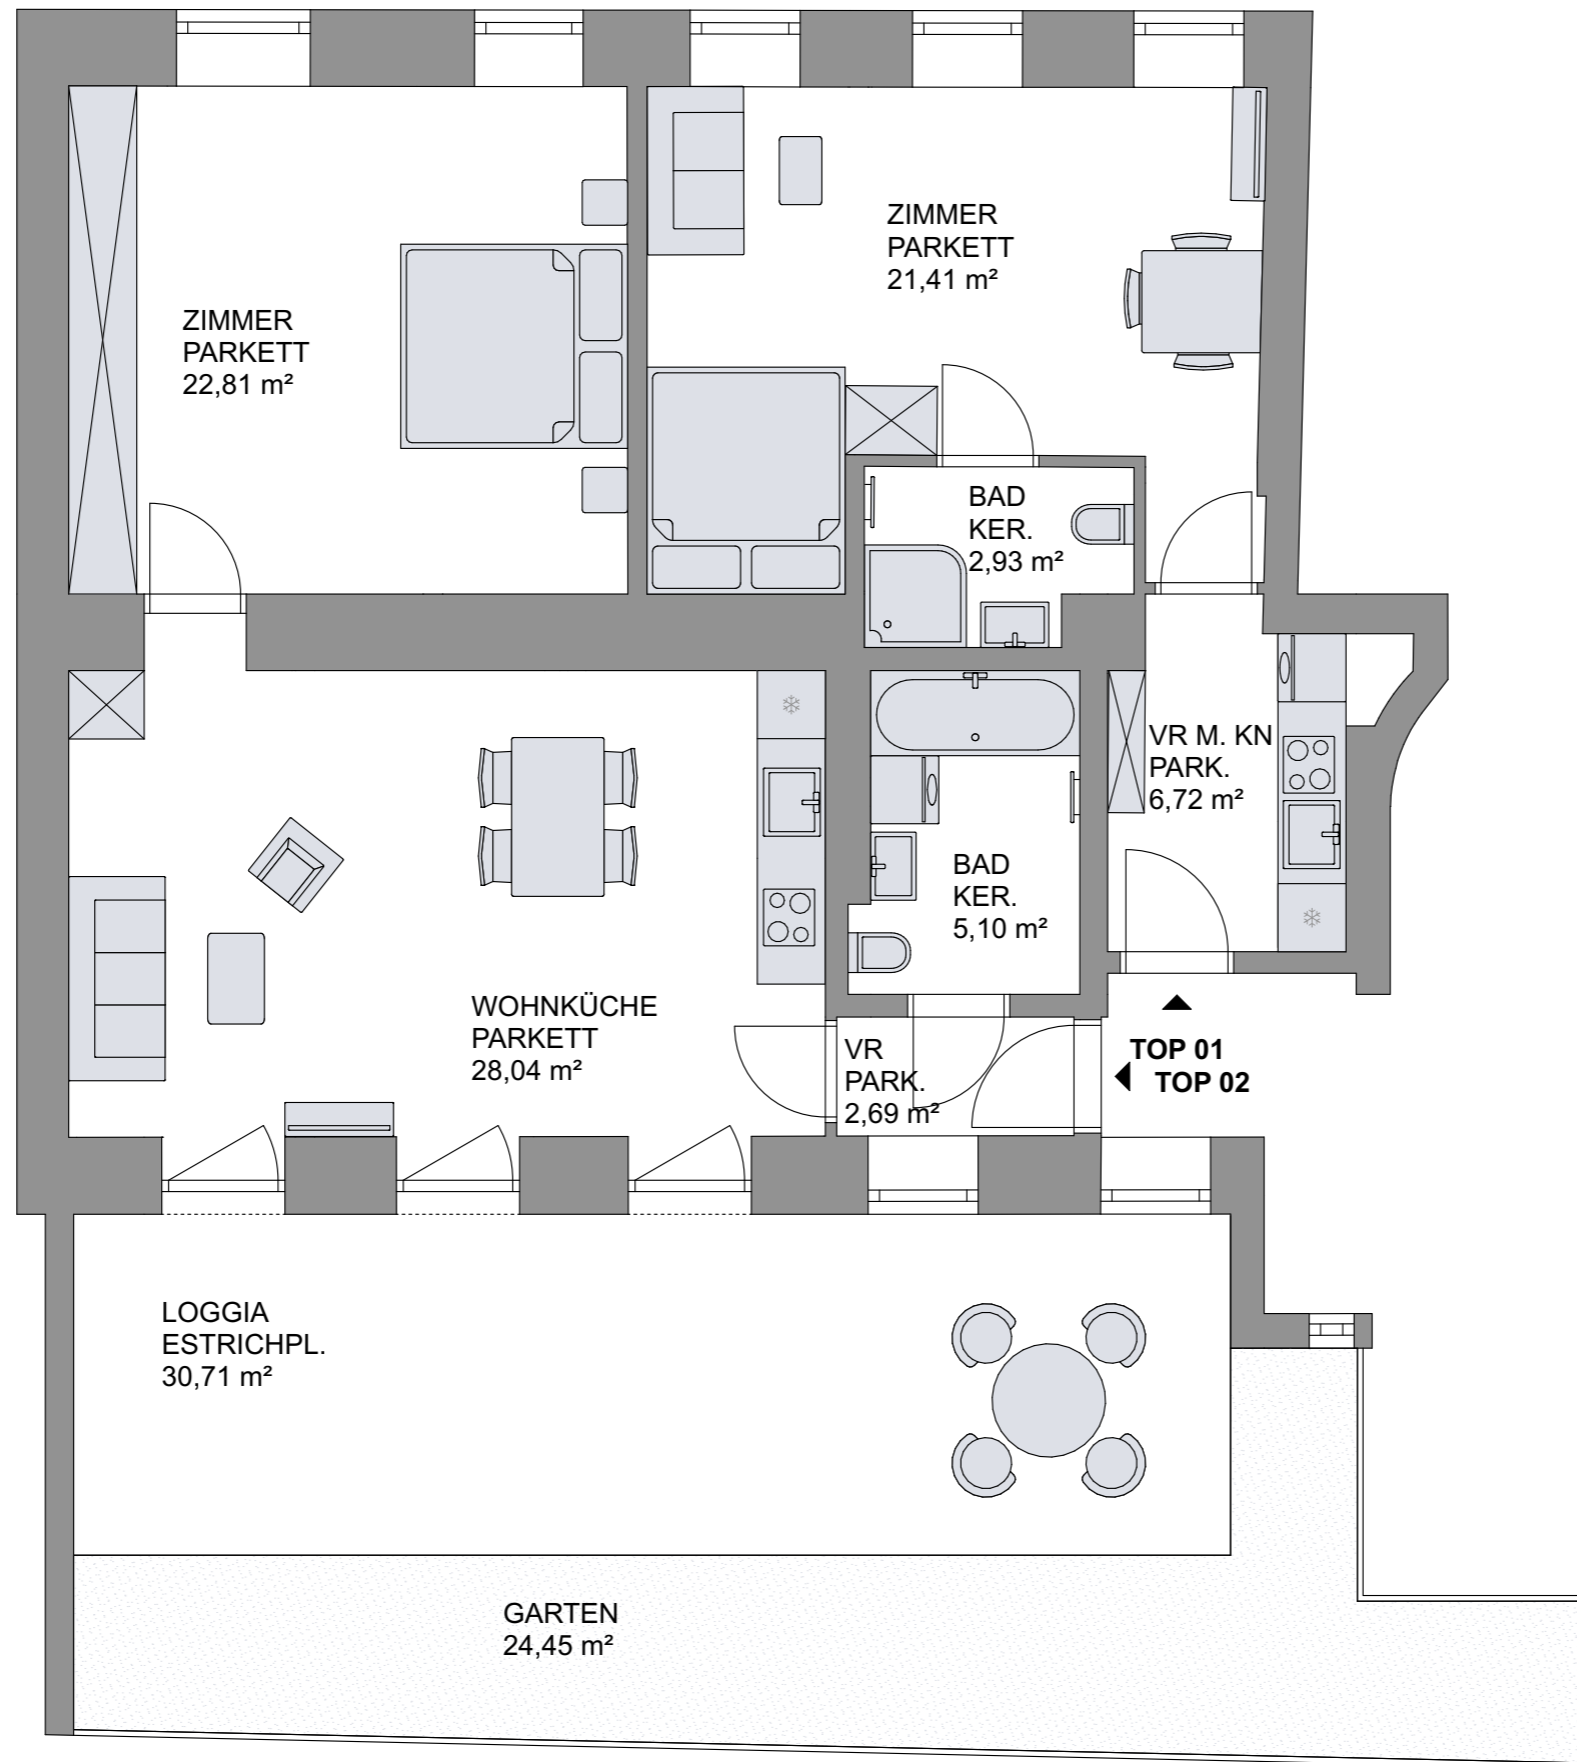


aeterna Immobilien GmbH

Stephansplatz 6/3/7  
1010 Wien

Kundenbüro:  
Martinstraße 10  
1180 Wien

tel. +43 (0) 1 235 00 88  
BAUVORHABEN

Mariengasse 23  
1170 Wien

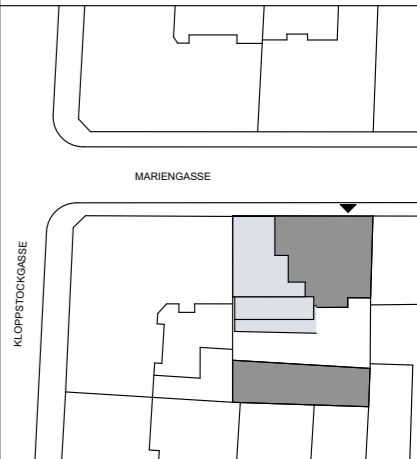

Mariengasse 23  
TOP 02

Wohnfläche: 58,64 m<sup>2</sup>  
Terrasse: 30,71 m<sup>2</sup>  
Garten: 24,45 m<sup>2</sup>

Unverbindliche Plankopie. Änderungen während der Bauausführung, infolge Behördenauflagen, haustechnischer und konstruktiver Maßnahmen vorbehalten. Alle Maße sind in Zentimeter. Sofern nicht anders angegeben. Längen-, Höhen- und Flächenangaben entsprechen den Rohbaumaßen. Bauübliche Toleranzen sind zulässig. Dieser Plan ist nicht für die Bestellung von Einbaumöbeln verwendbar. Naturmasse erforderlich! Die Einrichtung ist illustrativ dargestellt und wird nicht geliefert. Aund Wandbeläge, Elektro-, Sanitär- und sonstige Ausstattung laut gültiger Ausstattungsbeschreibung.

Datum: 26.02.2018

